
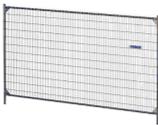


Légende

-  Emprise des travaux
-  Cheminement piétons
-  Circulation d'engins et camion chantier
-  Clôture Heras 

Nota:

1. Fermeture Rue Gabriel Péri de 7 h30 à 16 h 30 du lundi au vendredi à partir du 7 Juillet jusqu'au 31 Juillet. Voirie ouverte le week-end .
2. Maintien de l'accès piéton durant toute la durée des travaux avec basculment de la circulation en fonction des phases
3. Clôture Heras: hauteur 2 m en périphérie des emprises de travaux et zone de stockage

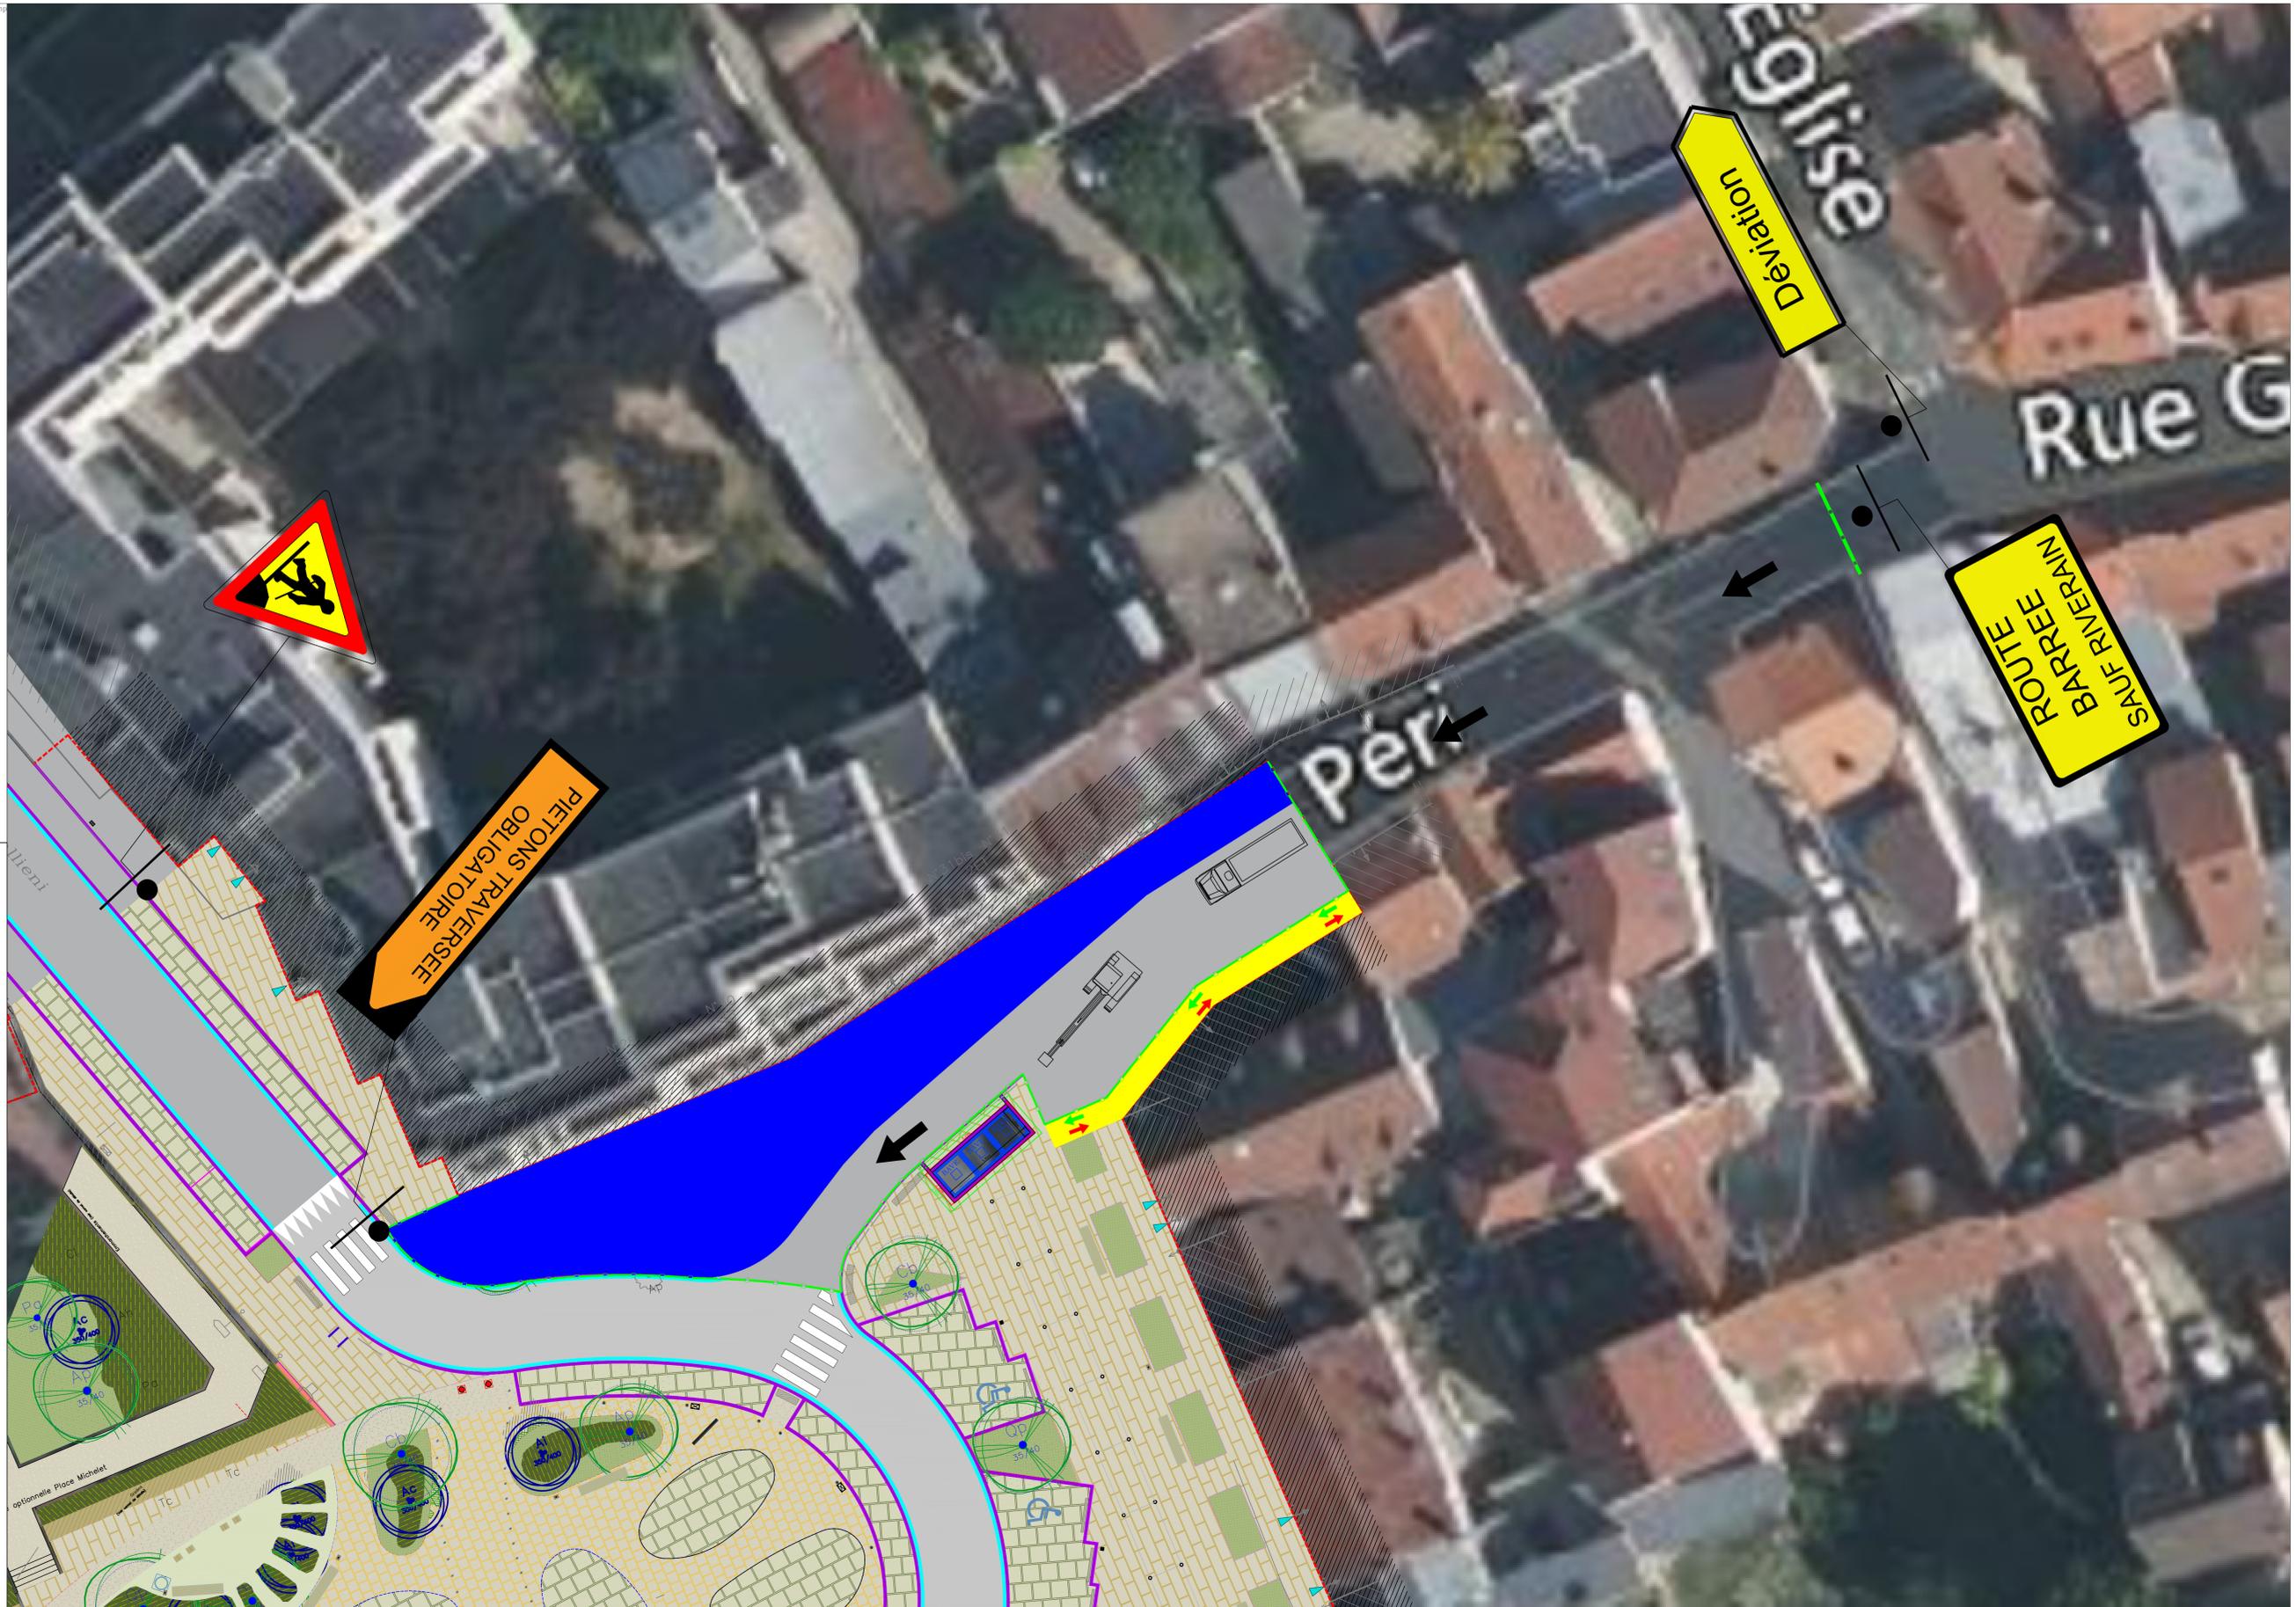

Ville de Houilles



HOUILLES
PLACE MICHELET



PAYSAGISTE
VLP VINCENT LION
PAYSAGE
54 rue de Biche
92100 COURVEBOIE



BET
INVARR
12 Rue Pierre Josse,
91070 Bondoufle

ÉCLAIRAGE
PINGUAT
86 rue aux Arènes
57000 Metz

PLAN D'EXECUTION
PIC - Rue Gabriel Péri - Phase 2

Date	Modifications	Indice	Valide
30/06/2025	Première diffusion	A	V.U.



URBAN TP
Voirie - Réseaux - Aménagements extérieurs

Sans Echelle
42, rue Gallieni
92000 Asnières-sur-Seine
Tél : 01 41 47 60 00
Email : administratif@urbantp.com
Plan de Case A

UTP	EXE	VRD	PL	502	A
Émetteur	Phase	Code	Type	Numéro	Indice